



ESCALA 1:60

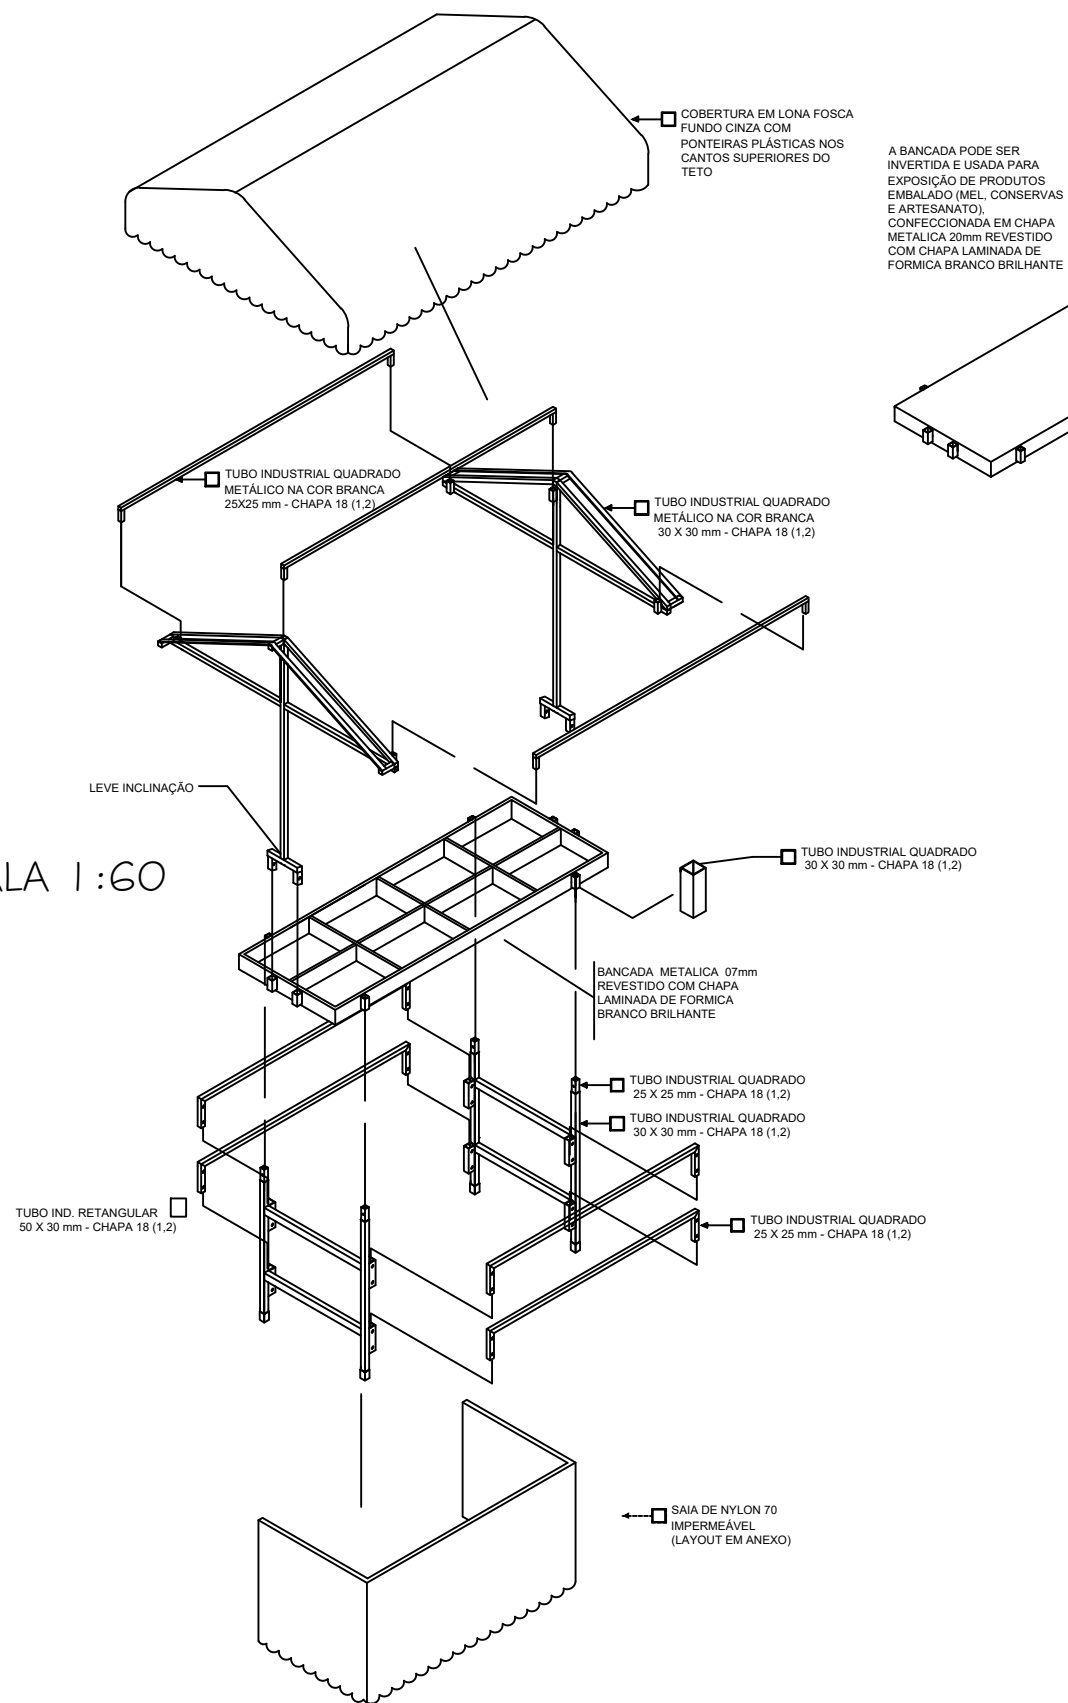

ESCALA 1:50

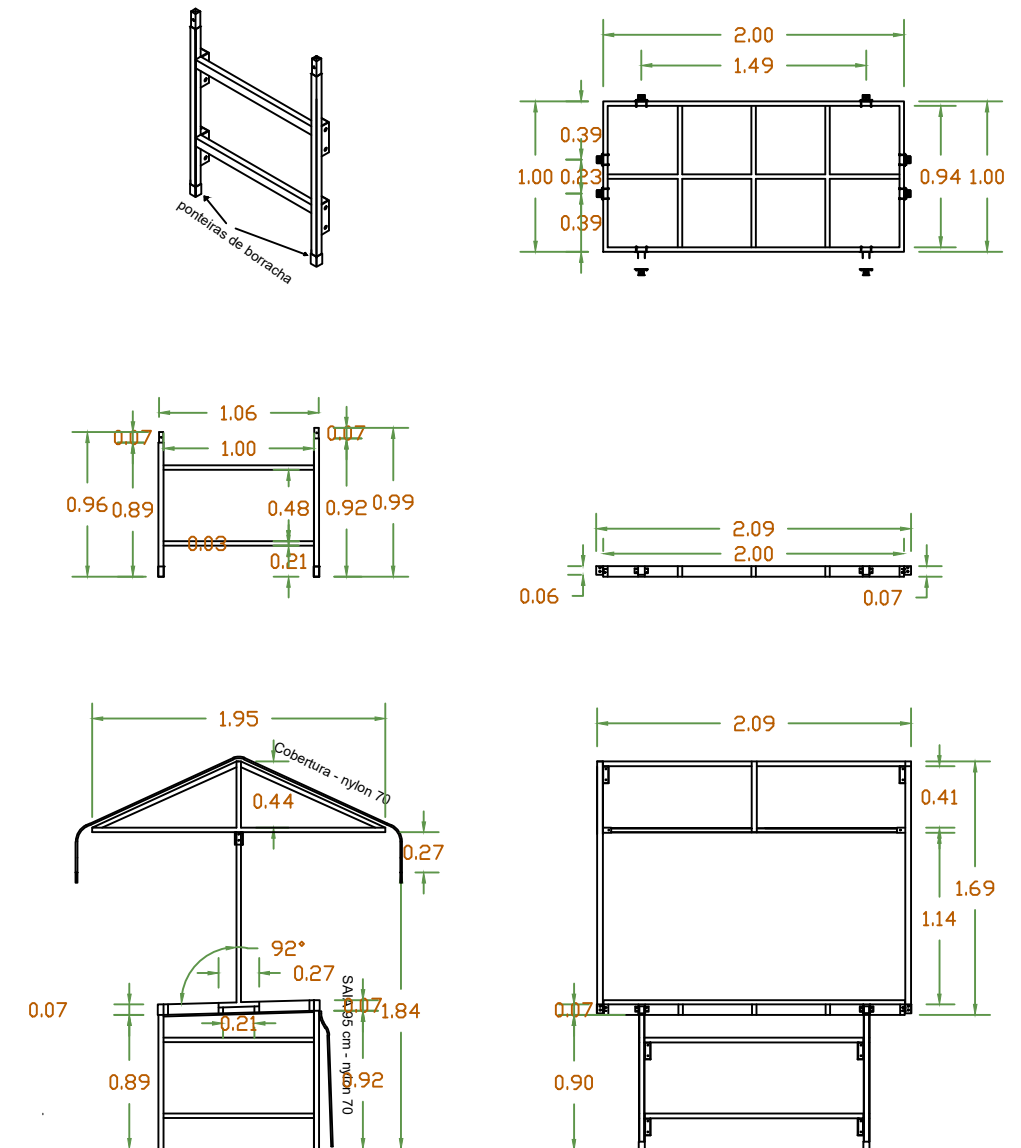

SECRETARIA DE ESTADO DA AGRICULTURA FAMILIAR -SAF			
TÍTULO: DETALHAMENTO BARRACAS DE FEIRAS		RESPONSÁVEL TÉCNICO: EDUARDO AUGUSTO P. DOS REIS	
ASSUNTO: DETALHES		RG CONSELHO: CREA-MA nº 1116060906	
LOCAL:	ESCALA: ESP.	REVISÃO: 03	FOLHA: A3
		DATA: 10/2019	

